

Č.j.: OD/17592/2/21/Dj
Vyřizuje: Dubský
Tel.: 376 347 491
jdubsky@mukt.cz
Datum: 18.8.2021

VEŘEJNÁ VYHLÁŠKA

opatření obecné povahy stanovení přechodné úpravy provozu

Městský úřad Klatovy, odbor dopravy, jako věcně a místně příslušný správní orgán podle § 124 odst. 6 zákona č. 361/2000 Sb., o provozu na pozemních komunikacích a o změnách některých zákonů, ve znění pozdějších předpisů, na základě návrhu ze dne 16.8.2021 podaného společností VAK SERVIS s.r.o., Domažlické Předměstí 610, 339 01 Klatovy, IČ: 263 75 869, po projednání s dotčeným orgánem – Krajským ředitelstvím policie Plzeňského kraje, Územní odbor Klatovy, Dopravní inspektorát Klatovy ze dne 13.8.2021, č.j.: KRPP-99946-1/ČJ-2019-030406 podle § 77 odst. 1 písm. c) zákona o silničním provozu

stanovuje přechodnou úpravu provozu

na sil. III/19125 v obci Klenová, při použití následujících dopravních značek a dopravního značení: A15, B20b, B20a, A6b, Z4a, Z4b, Z2b, Z2a, C4b, A7a, dle schématu dopravně inženýrského opatření, které je nedílnou součástí této přechodné úpravy provozu při označení pracovních míst.

v termínu od 6.9.2021 do 27.9.2021

Podmínky pro provedení přechodné úpravy provozu:

1. Dopravní značky související s označením pracovního místa na výše uvedené sil. III/19125 budou instalovány bezprostředně před zahájením jednotlivých etap prací při akci „Kanalizace a vodovod Klenová“.
2. V zájmu bezpečnosti a plynulosti provozu na pozemních komunikacích budou použity dopravní značky v souladu TP 66 „Zásady pro označování pracovních míst na pozemních komunikacích“ a TP 65 „Zásady pro dopravní značení na pozemních komunikacích“.
3. Označování pracovního místa musí být prováděno v době s nízkým provozem (mimo dopravní špičku).
4. Odstraňování dopravního značení z jednotlivých úseků lze až po plném zprovoznění jízdních pruhů, vždy co nejdříve po ukončení prací.

5. V případě, že si situace z hlediska bezpečnosti a plynulosti provozu vyžádá zastavování vozidel, použije zhotovitel náležitě poučené a předepsaným způsobem vybavené zaměstnance ve smyslu § 79 odst. 1 písm. i) zákona č. 361/2000 Sb., o provozu na pozemních komunikacích.

6. Do finální opravy povrchu silnice po výkopových prací musí být místo ze všech směrů označeno dopravní značkou A7a nerovnost vozovky

Odůvodnění


Dne 16.8.2021 podala společnost VAK SERVIS s.r.o., Domažlické Předměstí 610, 339 01 Klatovy, IČ: 263 75 869, zdejšímu správnímu orgánu návrh na stanovení přechodné úpravy provozu na sil. III/19125 v obci Klenová. V návrhu je požadováno upravit provoz a dopravním značením zabezpečit pracovní místa na sil. III/19125 při akci „Kanalizace a vodovod Klenová“, v obci Klenová.

V návrhu byl uveden konkrétní důvod, proč by měl být provoz navrhovaným způsobem omezen dle dopravně inženýrského opatření této akce. Na podkladě žádosti a souhlasného stanoviska PČR, Krajské ředitelství policie Plzeňského kraje, územní odbor Klatovy, Dopravní inspektorát Klatovy dospěl zdejší správní orgán k závěru, že vydá toto opatření obecné povahy, kterým bude stanovena výše uvedená přechodná úprava provozu. Správní orgán vydal stanovení přechodné úpravy provozu dle § 77 odst. 1 písm. c) zákona o silničním provozu jako opatření obecné povahy postupem dle části šesté správního řádu.

Poučení

Podle § 173 odst. 2 správního řádu proti opatření obecné povahy nelze podat opravný prostředek. Podle § 174 odst. 2 správního řádu lze soulad opatření obecné povahy posoudit v přezkumném řízení. Usnesení o zahájení přezkumného řízení lze vydat do 1 roku od účinnosti opatření obecné povahy.

Opatření obecné povahy nabývá účinnosti pátým dnem po dni vyvěšení této veřejné vyhlášky.

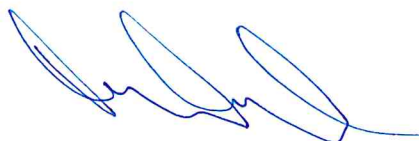

MĚSTSKÝ ÚŘAD KLATOVY
odbor dopravy
nám. Míru 62
339 01 Klatovy

Jiří Dubský
služební číslo 414142

Tato písemnost musí být vyvěšena po dobu 15 dnů na úřední desce Městského úřadu v Klatovech a Obecního úřadu Klenová, elektronické úřední desce Městského úřadu v Klatovech a Obecního úřadu Klenová .

Vyvěšeno dne :
Sejmuto dne:
Nabylo účinnosti dne:


Příloha: 3 x Dopravní opatření pro pracovní místa na sil. III/19125 v Klenové

Obdrží se žádostí o vyvěšení na úřední desce, elektronické úřední desce a následné navrácení potvrzeného rozhodnutí

- Městský úřad Klatovy, Odbor vnitřních věcí, nám. Míru 62/I., 339 01 Klatovy
- Obecní Úřad Klenová, Klenová 65, 340 21 Janovice nad Úhlavou

Obdrží po nabytí účinnosti OOP:

- VAK SERVIS s.r.o., Domažlické Předměstí 610, 339 01 Klatovy
- Policie ČR, KŘPPK-DI Klatovy, Nábřeží Kpt. Nálepky 412, 339 01 Klatovy
- Správa a údržba silnic Plzeňského kraje, p. o., Koterovská 162, 326 00 Plzeň

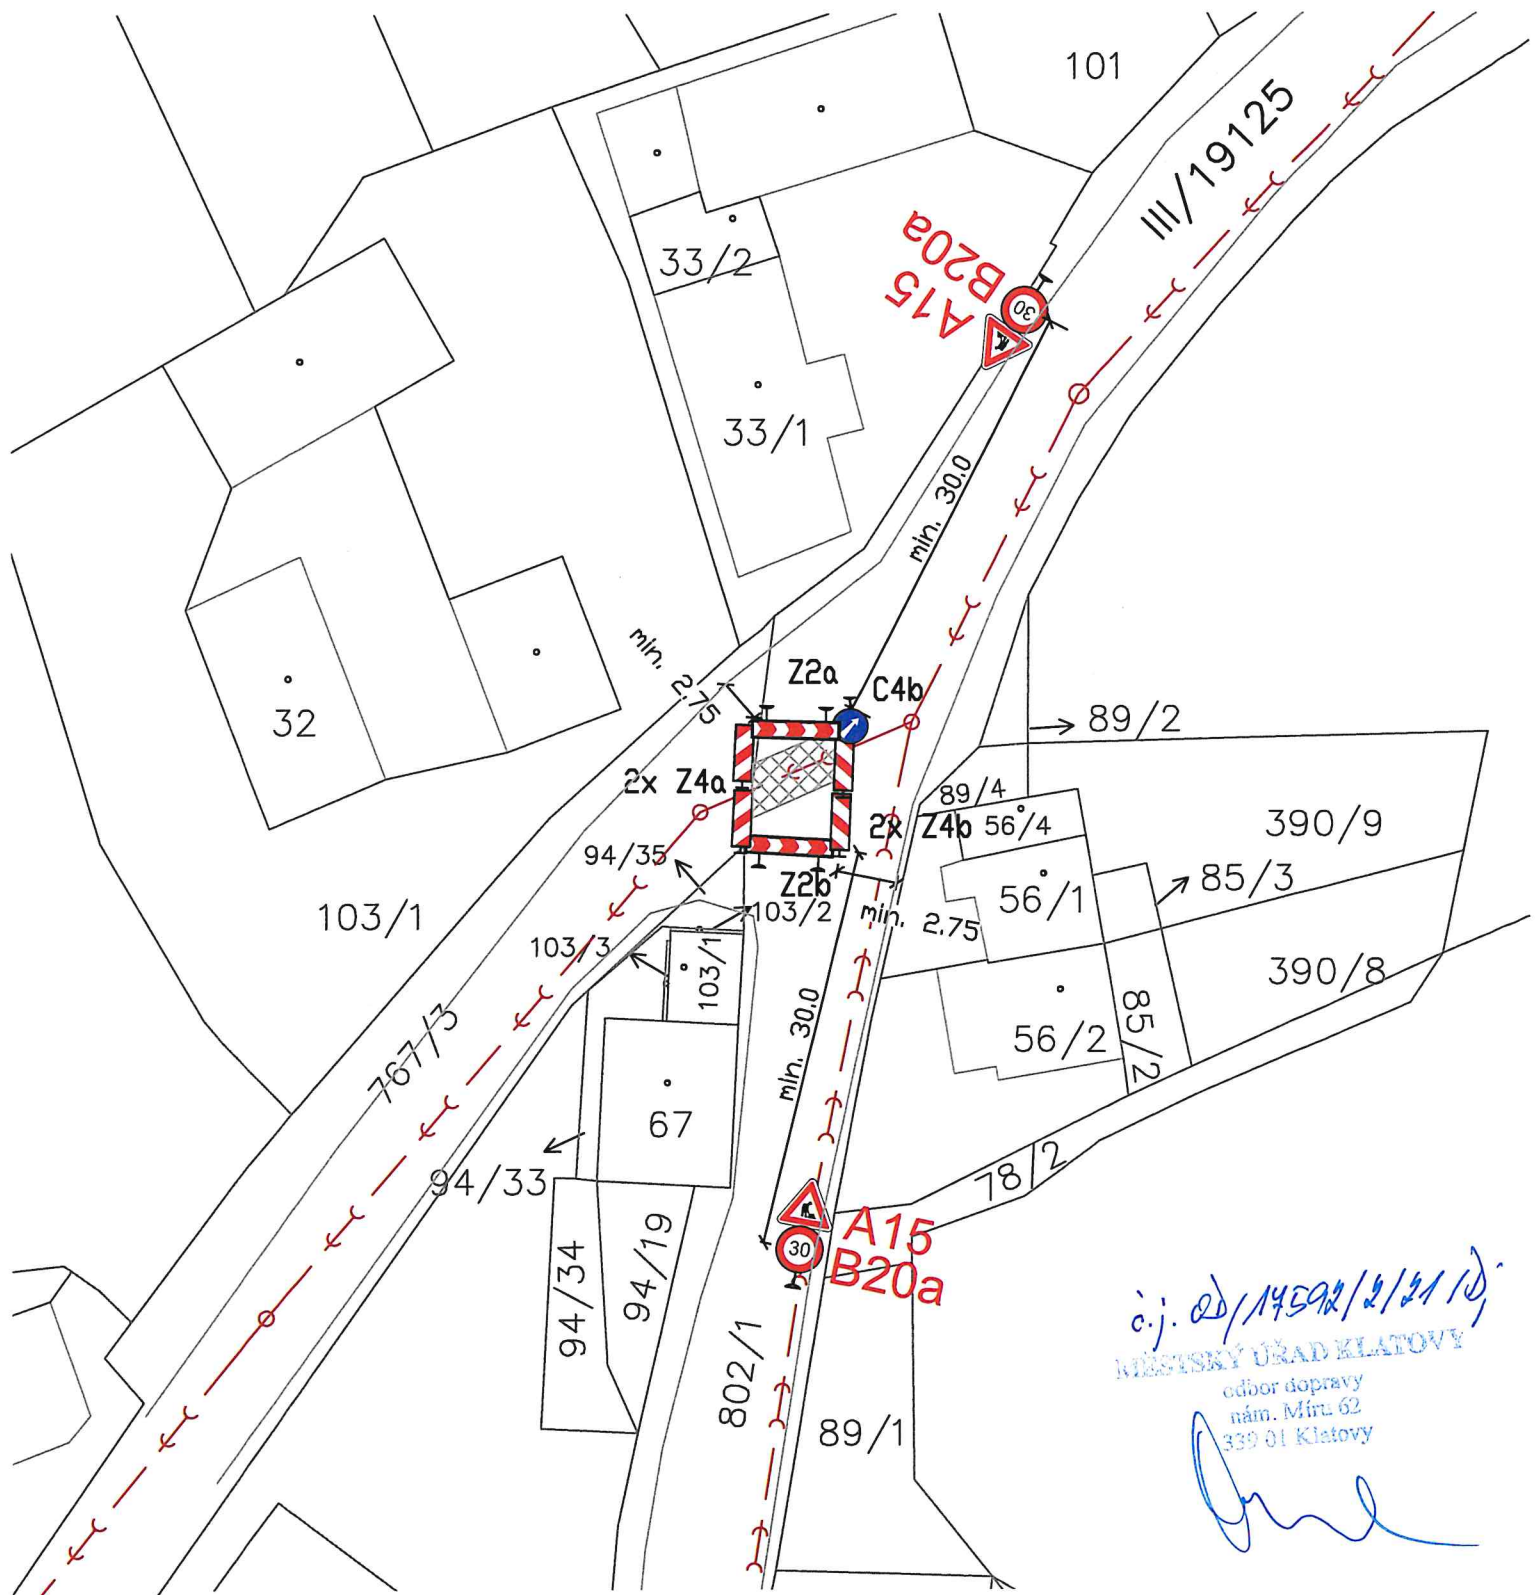


DOPRAVNÍ ŘEŠENÍ dle schématu B/2 - omezení provozu v jedné polovině komunikace při zachování průjezdu min. 2,75m

KANALIZACE A ČOV KLENOVÁ, VODOVOD KLENOVÁ
 - NÁVRH DOČASNÉHO DOPRAVNÍHO ŘEŠENÍ -
 PŘÍČNÝ PŘEKOP - ČÁST 2

1:500

08/2021

č.j. 02/14592/2/21/D
 MĚSTSKÝ ÚŘAD KLATOVY
 odbor dopravy
 nám. Míru 62
 339 01 Klatovy

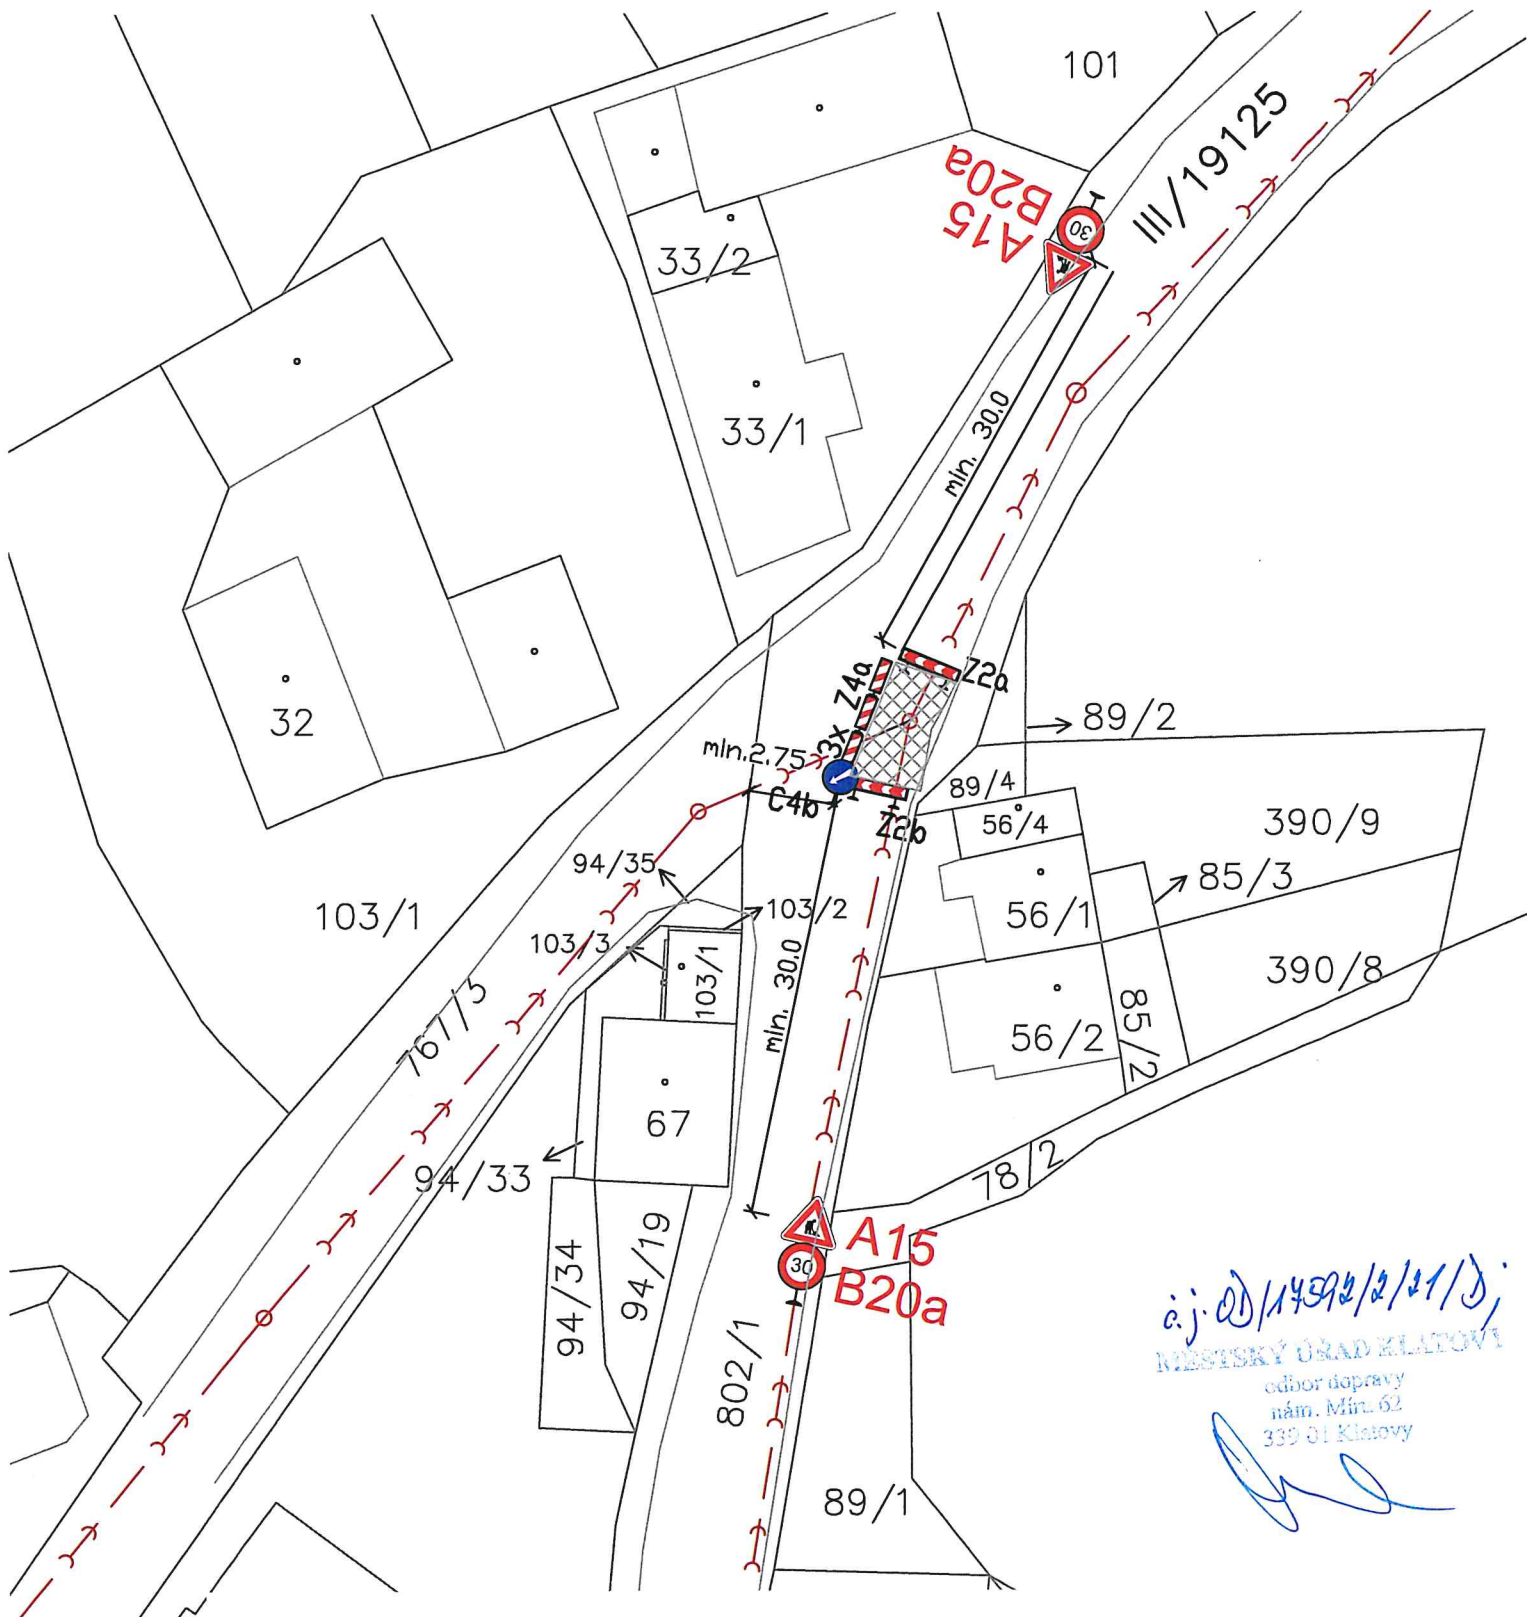


a.j. 01/14392/2/21/D,
 MĚSTSKÝ ÚŘAD KLATOVY
 odbor dopravy
 nám. Míru 62
 339 01 Klatovy

DOPRAVNÍ ŘEŠENÍ dle schématu B/2 - omezení provozu v jedné polovině komunikace při zachování průjezdu min. 2,75m

KANALIZACE A ČOV KLENOVÁ, VODOVOD KLENOVÁ
 - NÁVRH DOČASNÉHO DOPRAVNÍHO ŘEŠENÍ -
 PŘÍČNÝ PŘEKOP - ČÁST 1

1:500

08/2021

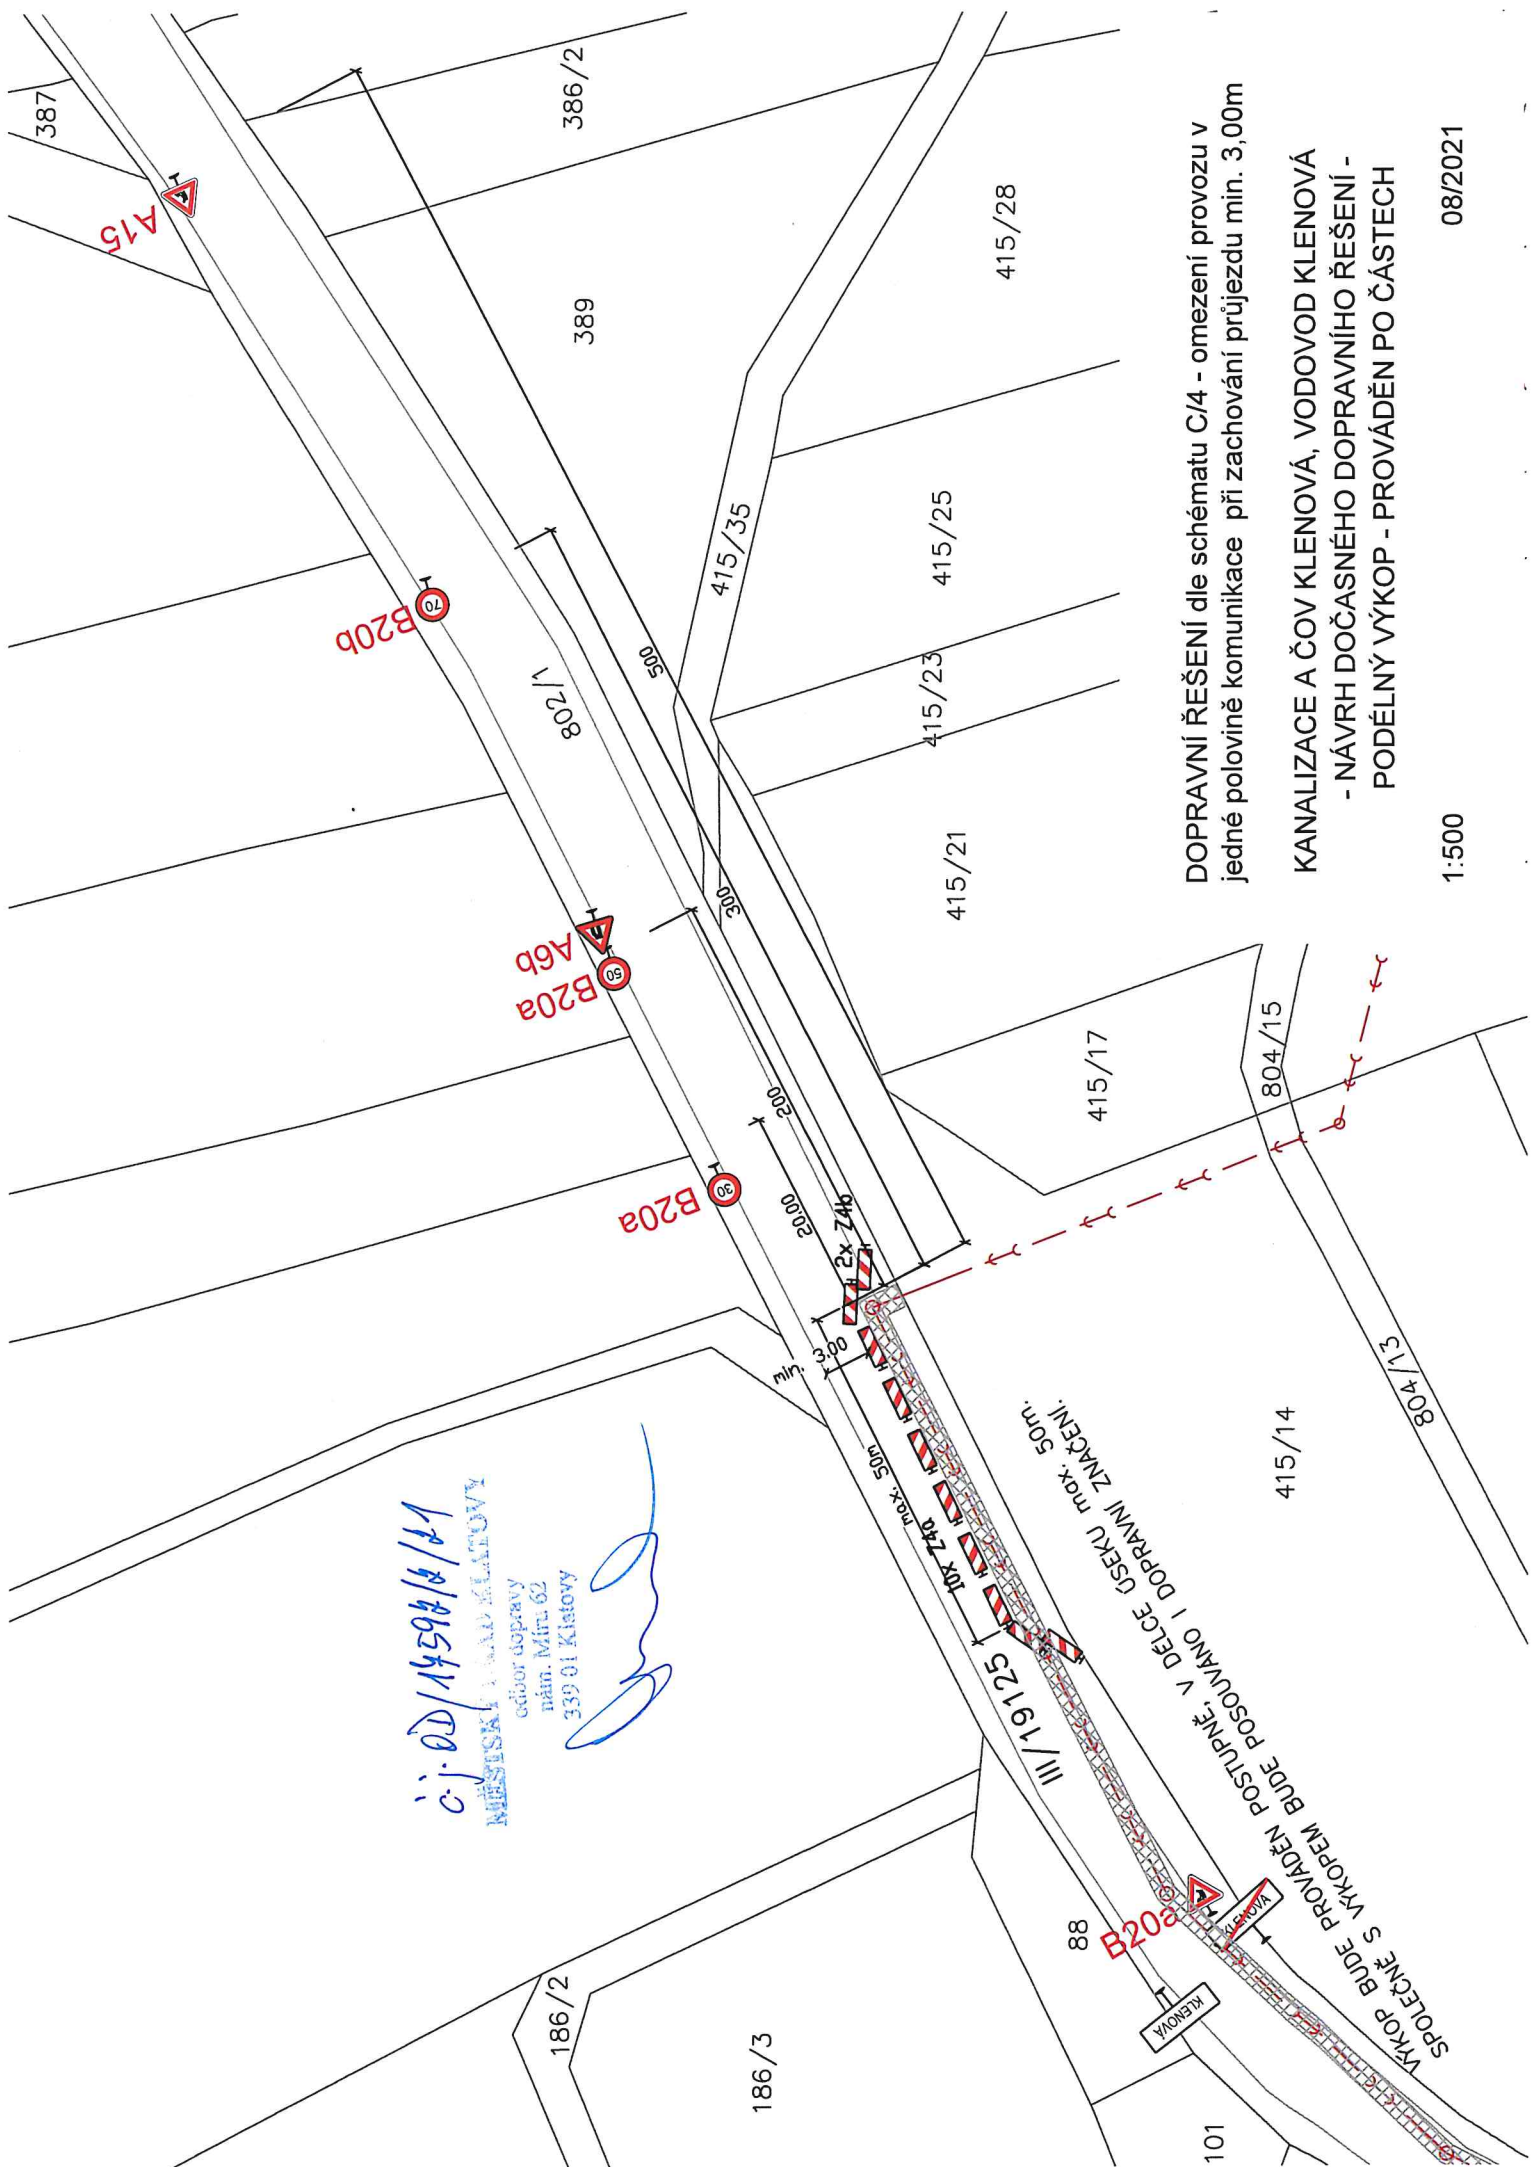

č.j. OD/14594/6/21
 MĚSTSKÝ ÚŘAD KLATOVY
 odbor dopravy
 nám. Míru 62
 339 01 Klatovy



DOPRAVNÍ ŘEŠENÍ dle schématu C/4 - omezení provozu v
 jedné polovině komunikace při zachování průjezdu min. 3,00m
 KANALIZACE A ČOV KLENOVÁ, VODOVOD KLENOVÁ
 - NÁVRH DOČASNÉHO DOPRAVNÍHO ŘEŠENÍ -
 PODÉLNÝ VÝKOP - PROVÁDĚN PO ČÁSTECH

08/2021

1:500