

Č.j.: OD/9122/22/Dj  
Vyřizuje: Dubský  
Tel.: 376 347 491  
jdubsky@mukt.cz  
Datum: 8.4.2022

## **VEŘEJNÁ VYHLÁŠKA**

### **opatření obecné povahy stanovení přechodné úpravy provozu**

Městský úřad Klatovy, odbor dopravy, jako věcně a místně příslušný správní orgán podle § 124 odst. 6 zákona č. 361/2000 Sb., o provozu na pozemních komunikacích a o změnách některých zákonů, ve znění pozdějších předpisů, na základě návrhu ze dne 7.4.2022 podaného společností VAK SERVIS s.r.o., Domažlické Předměstí 610, 339 01 Klatovy, IČ: 263 75 869, po projednání s dotčeným orgánem – Krajským ředitelstvím policie Plzeňského kraje, Územní odbor Klatovy, Dopravní inspektorát Klatovy, Nábřeží kpt. Nálepky 412, 339 01 Klatovy, ze dne 4.4.2022, č.j.: KRPP-48890-2/ČJ-2022-030406, podle § 77 odst. 1 písm. c) zákona č. 361/2000 Sb., o silničním provozu

#### **stanovuje přechodnou úpravu provozu**

**na silnicích III/19125, II/191, III/19124 a na MK v obci Klenová a MK města Janovice nad Úhlavou, za použití dopravních značek a dopravního značení, dle předloženého schématu dopravně inženýrského opatření, které je nedílnou součástí této přechodné úpravy provozu při označení pracovních míst a objízdné trasy,**

**v termínu I. Etapa od 19.04.2022 do 05.06.2022 úplná uzavírka  
II. Etapa od 06.06.2022 do 26.06.2022 částečná uzavírka**

Podmínky pro provedení přechodné úpravy provozu:

1. Dopravní značky související s označením pracovních míst a objízdné trasy na výše uvedených silnicích budou instalovány bezprostředně před zahájením prací při akci „Kanalizace a ČOV Klenová, vodovod Klenová SO 301“.
2. Oproti dopravně inženýrskému opatření, bude doplněna značka IP10b o dodatkovou tabulku E3a (vzdálenost) a to na křižovatce sil. III/19125 a III/19124. Do doby finální opravy povrchu komunikací po výkopových pracích, musí být místo z obou směrů označeno dopravní značkou A7a (nerovnost vozovky).
3. V zájmu bezpečnosti a plynulosti provozu na pozemních komunikacích budou použity dopravní značky v souladu TP 66 „Zásady pro označování pracovních míst na pozemních komunikacích“ a TP 65 „Zásady pro dopravní značení na pozemních komunikacích“.

4. V případě že si situace z hlediska bezpečnosti a plynulosti provozu vyžádá zastavování vozidel, použije zhotovitel náležitě poučené a předepsaným způsobem vybavené zaměstnance ve smyslu § 79 odst. 1 písm. i) zákona č. 361/2000 Sb. o provozu na pozemních komunikacích.
5. Stávající dopravní značky, které po dobu uzavírky pozbudou platnosti, budou vhodným způsobem zneplatněny v souladu s ustanovením vyhl. Č. 294/2015 Sb.
6. Dopravní značky budou po celou dobu udržovány v čistotě a pravidelně kontrolovány

### Odůvodnění

Dne 7.4.2022 podala společnost VAK SERVIS s.r.o., Domažlické Předměstí 610, 339 01 Klatovy, IČ: 263 75 869, zdejšímu správnímu orgánu návrh na stanovení přechodné úpravy provozu na sil. **III/19125, II/191, III/19124 a na MK v obci Klenová a MK města Janovice nad Úhlavou**. V návrhu je požadováno upravit provoz a dopravním značením zabezpečit pracovní místa a objízdnou trasu, při akci „Kanalizace a ČOV Klenová, vodovod Klenová SO 301“. V návrhu byl uveden konkrétní důvod, proč by měl být provoz navrhovaným způsobem omezen dle dopravně inženýrského opatření této akce. Na podkladě žádosti a souhlasného stanoviska PČR, Krajské ředitelství policie Plzeňského kraje, dospěl zdejší správní orgán k závěru, že vydá toto opatření obecné povahy, kterým bude stanovena výše uvedená přechodná úprava provozu. Správní orgán vydal stanovení přechodné úpravy provozu dle § 77 odst. 1 písm. c) zákona o silničním provozu jako opatření obecné povahy postupem dle části šesté správního řádu.

### Poučení

Podle § 173 odst. 2 správního řádu proti opatření obecné povahy nelze podat opravný prostředek. Podle § 174 odst. 2 správního řádu lze soulad opatření obecné povahy posoudit v přezkumném řízení. Usnesení o zahájení přezkumného řízení lze vydat do 1 roku od účinnosti opatření obecné povahy.

**Opatření obecné povahy nabývá účinnosti pátým dnem po dni vyvěšení této veřejné vyhlášky.**



Jiří Dubský  
služební číslo 414142

**MĚSTSKÝ ÚŘAD KLATOVY**  
odbor dopravy  
nám. Míru 62  
339 01 Klatovy

**Tato písemnost musí být vyvěšena po dobu 15 dnů na úřední desce a elektronické úřední desce Městského úřadu v Klatovech a obecního úřadu v Klenové.**

Vyvěšeno dne :

Sejmuto dne:

Nabylo účinnosti dne:

Příloha: 6 x Dopravní opatření

**Obdrží se žádostí o vyvěšení na úřední desce, elektronické úřední desce a následné navrácení potvrzeného rozhodnutí**


- Městský úřad Klatovy, Odbor vnitřních věcí, nám. Míru 62/I., 339 01 Klatovy
- Obecní úřad Klenová, Klenová 65, 34 21 Janovice nad Úhlavou

**Obdrží po nabytí účinnosti OOP:**

- VAK SERVIS s.r.o., Domažlické Předměstí 610, 339 01 Klatovy
- Policie ČR, KŘPPK- DI Klatovy, Nábřeží Kpt. Nálepky 412, 339 01 Klatovy
- Správa a údržba silnic Plzeňského kraje, p. o., Koterovská 162, 326 00 Plzeň
- Krajský úřad Plzeňského Kraje, Odbor dopravy a SH, Škroupova 18, 306 13 Plzeň

Na vědomí

- vlastní k založení

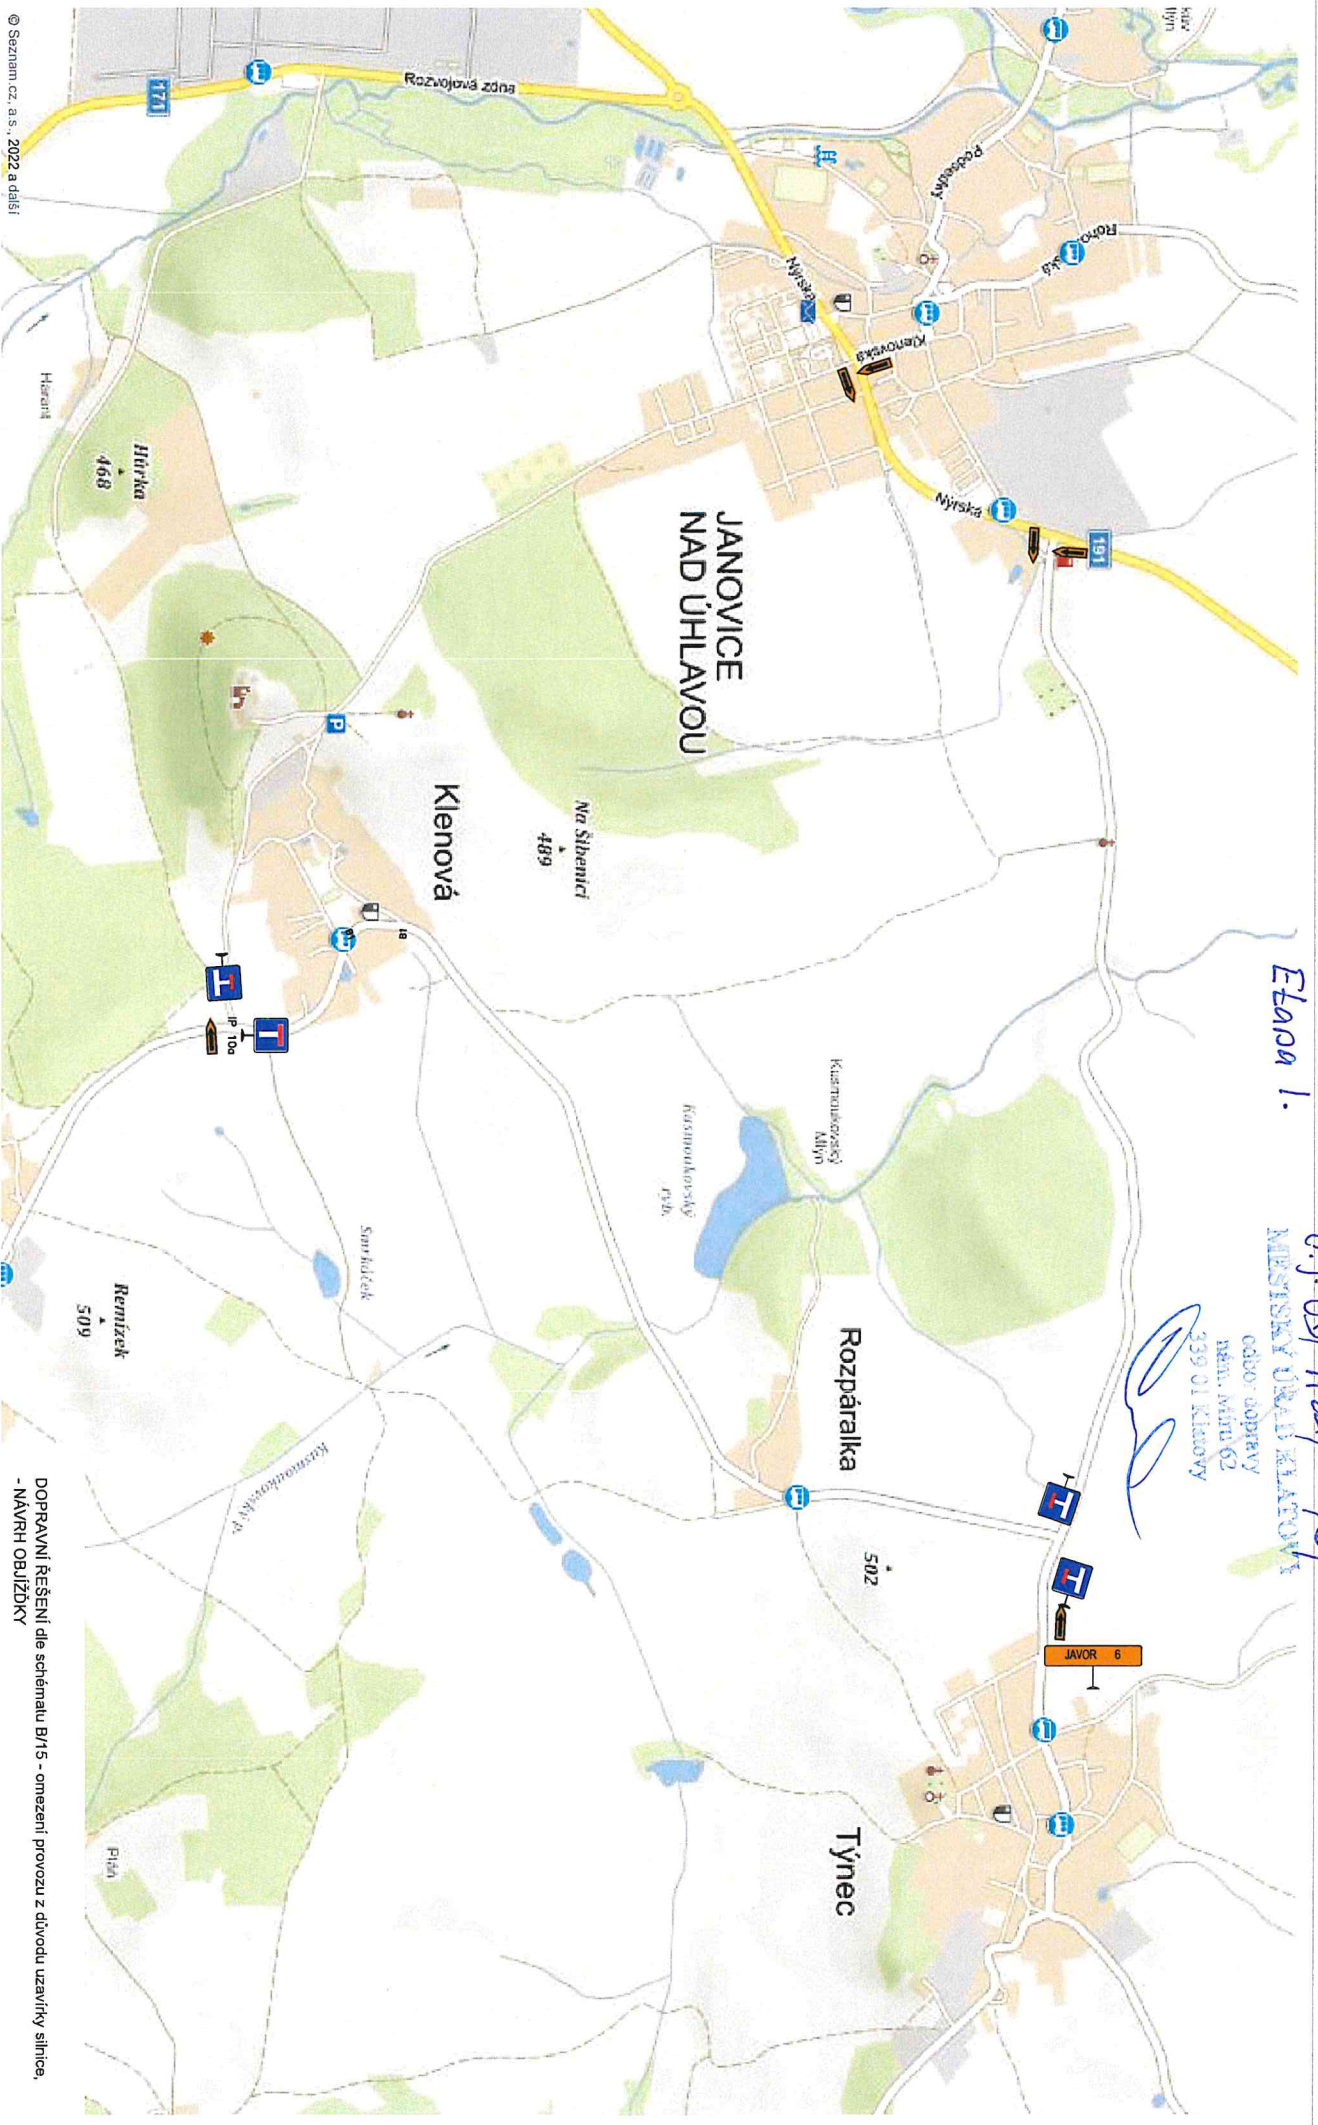

Etapa 1.

03-09/9/21/2/15/1  
 MESTSKÝ ÚRAD KLENOVÁ  
 odbor dopravy  
 nám. Míru 62  
 339 01 Klenová

*(Handwritten signature)*

DOPRAVNÍ ŘEŠENÍ dle schématu B/15 - omezení provozu z důvodu uzavřky silnice,  
 - NÁVRH OBJÍZDKY


KANALIZACE A ČOV KLENOVÁ, VODOVOD KLENOVÁ  
 - NÁVRH DOČASNĚHO DOPRAVNÍHO ŘEŠENÍ -

09/2022

© Seznam.cz, a.s. 2022 a další

Etapa 1.

č.j. 00/4122/22/DJ  
MĚSTSKÝ ÚŘAD KLATOVY  
odbor dopravy  
nám. Míru 62  
339 01 Klatovy

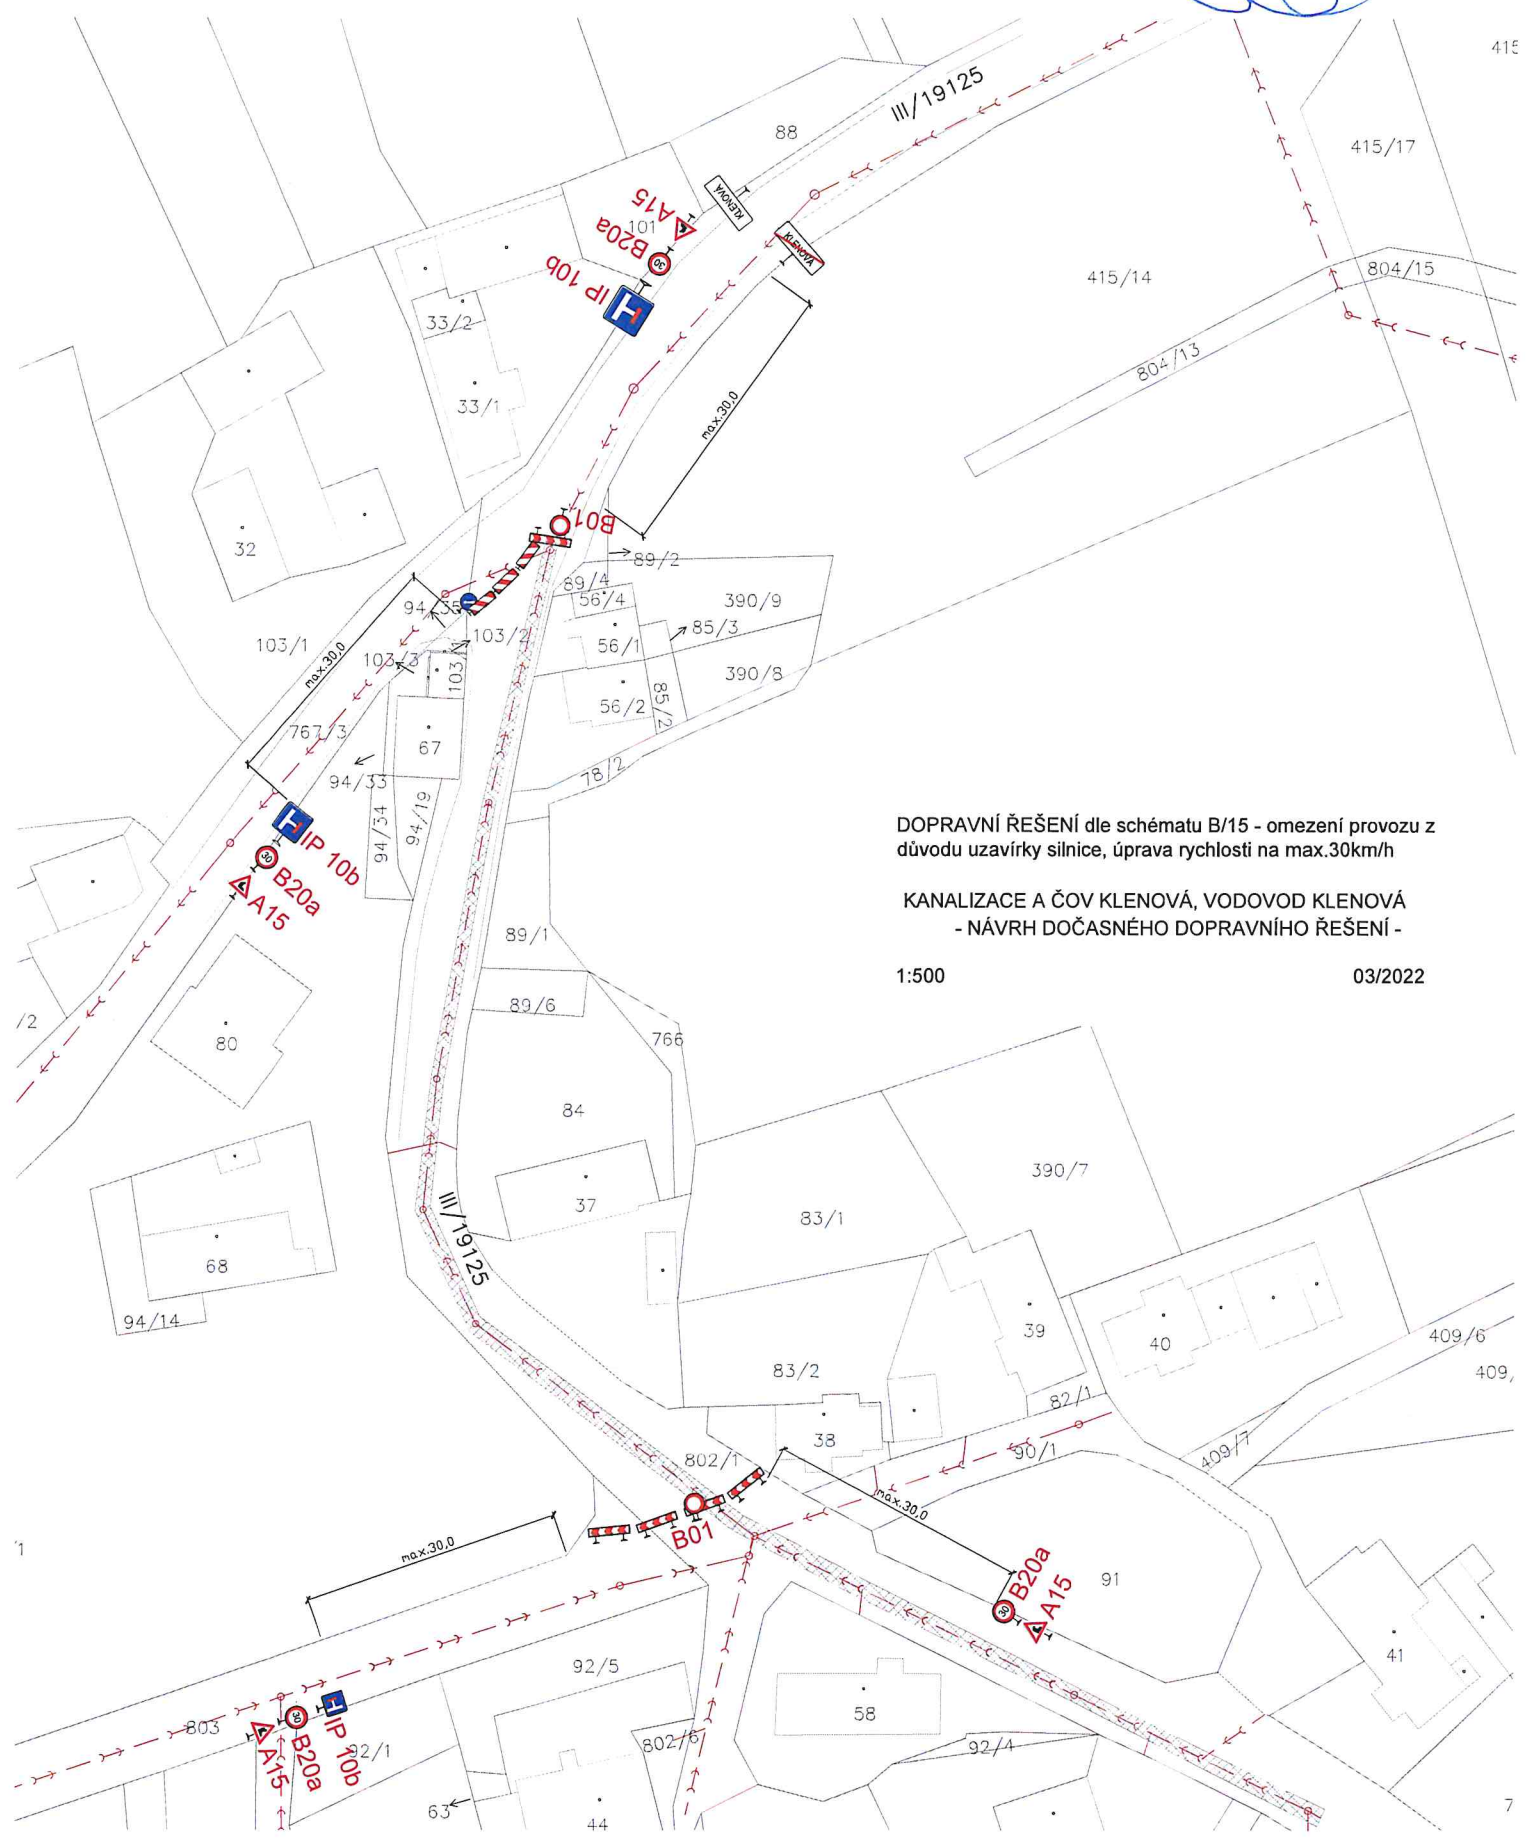

DOPRAVNÍ ŘEŠENÍ dle schématu B/15 - omezení provozu z důvodu uzavírky silnice, úprava rychlosti na max.30km/h

KANALIZACE A ČOV KLENOVÁ, VODOVOD KLENOVÁ  
- NÁVRH DOČASNÉHO DOPRAVNÍHO ŘEŠENÍ -

1:500

03/2022

NAVNA OBJEKTŮ  
PRO BUS

Klenová

↑ TÝNEC

Etapa 1. AUTOBUSY

Archiev MAB Uhlavka

Archiev MAB Uhlavka

↑ JAVOR

č.j. 019/22/2251  
MĚSTSKÝ ÚŘAD SÁLKOVY  
odbor dopravy  
Mladobátar 62  
339 01 Kámeny




Etapa II.

č.j. 03/19122/22/Di

MĚSTSKÝ ÚŘAD ELATOVY

odbor dopravy  
nám. Míru 62  
339 01 Klatovy

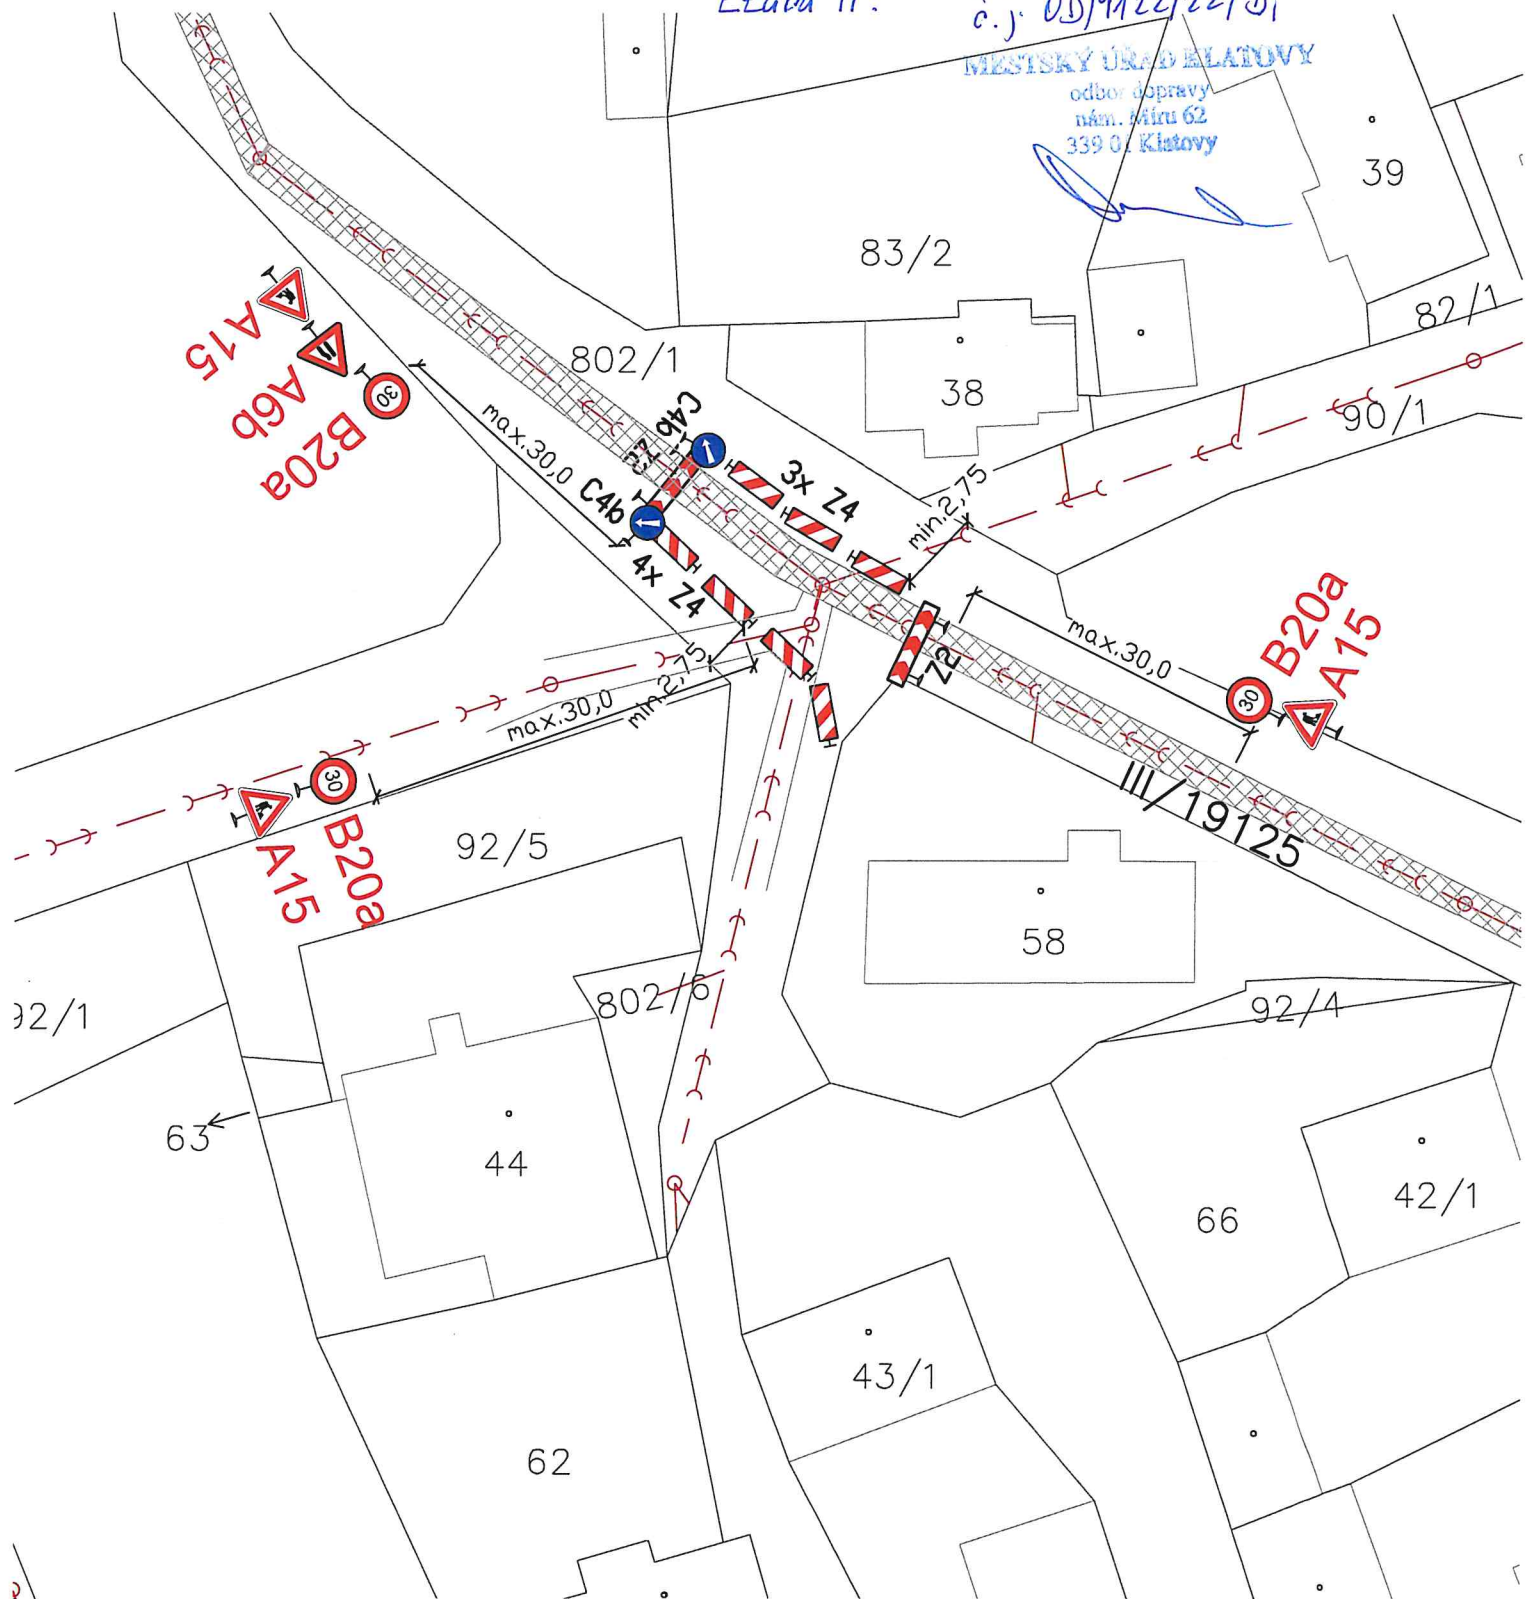


DOPRAVNÍ ŘEŠENÍ dle schématu B/2 - omezení provozu v  
jedné polovině komunikace při zachování průjezdu min. 2,75m,  
úprava rychlosti na max. 30 km/h

KANALIZACE A ČOV KLENOVÁ, VODOVOD KLENOVÁ  
- NÁVRH DOČASNÉHO DOPRAVNÍHO ŘEŠENÍ -

1:500

03/2022

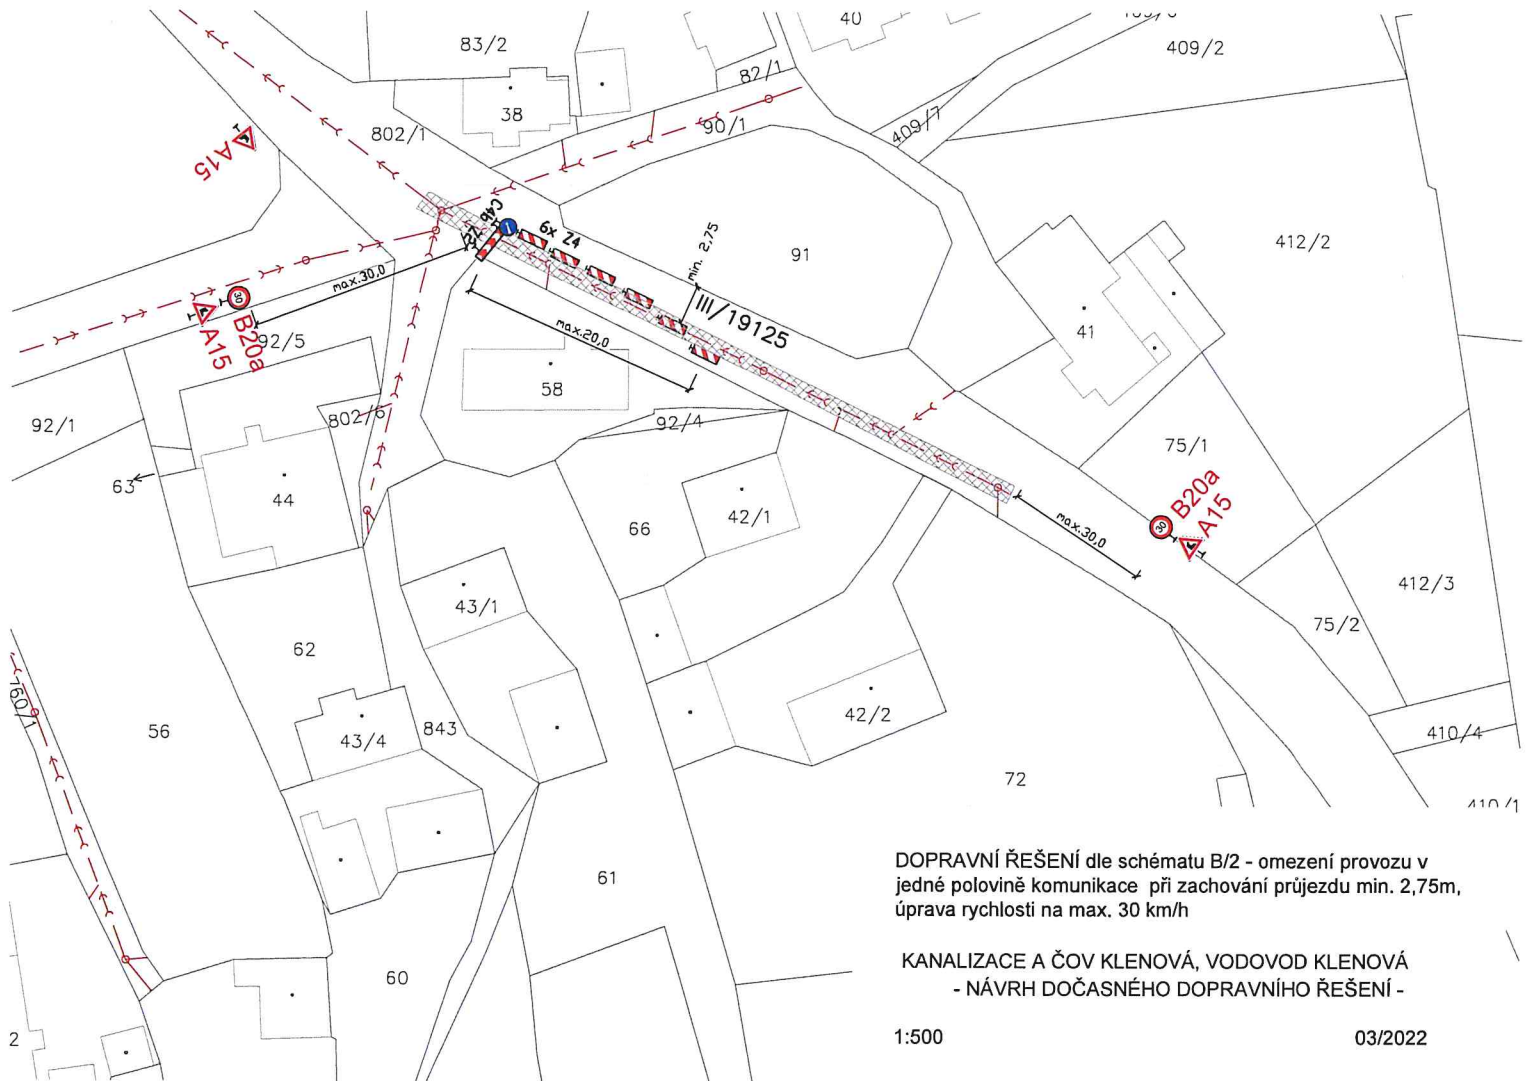

DOPRAVNÍ ŘEŠENÍ dle schématu B/2 - omezení provozu v jedné polovině komunikace při zachování průjezdu min. 2,75m, úprava rychlosti na max. 30 km/h

KANALIZACE A ČOV KLENOVÁ, VODOVOD KLENOVÁ  
 - NÁVRH DOČASNÉHO DOPRAVNÍHO ŘEŠENÍ -

1:500


03/2022



Etapa II.

č.j. 03/9122/22/DJ;  
MĚSTSKÝ ÚŘAD KLATOVY

odbo. dopravy  
nám. Míru 62  
339 01 Klatovy

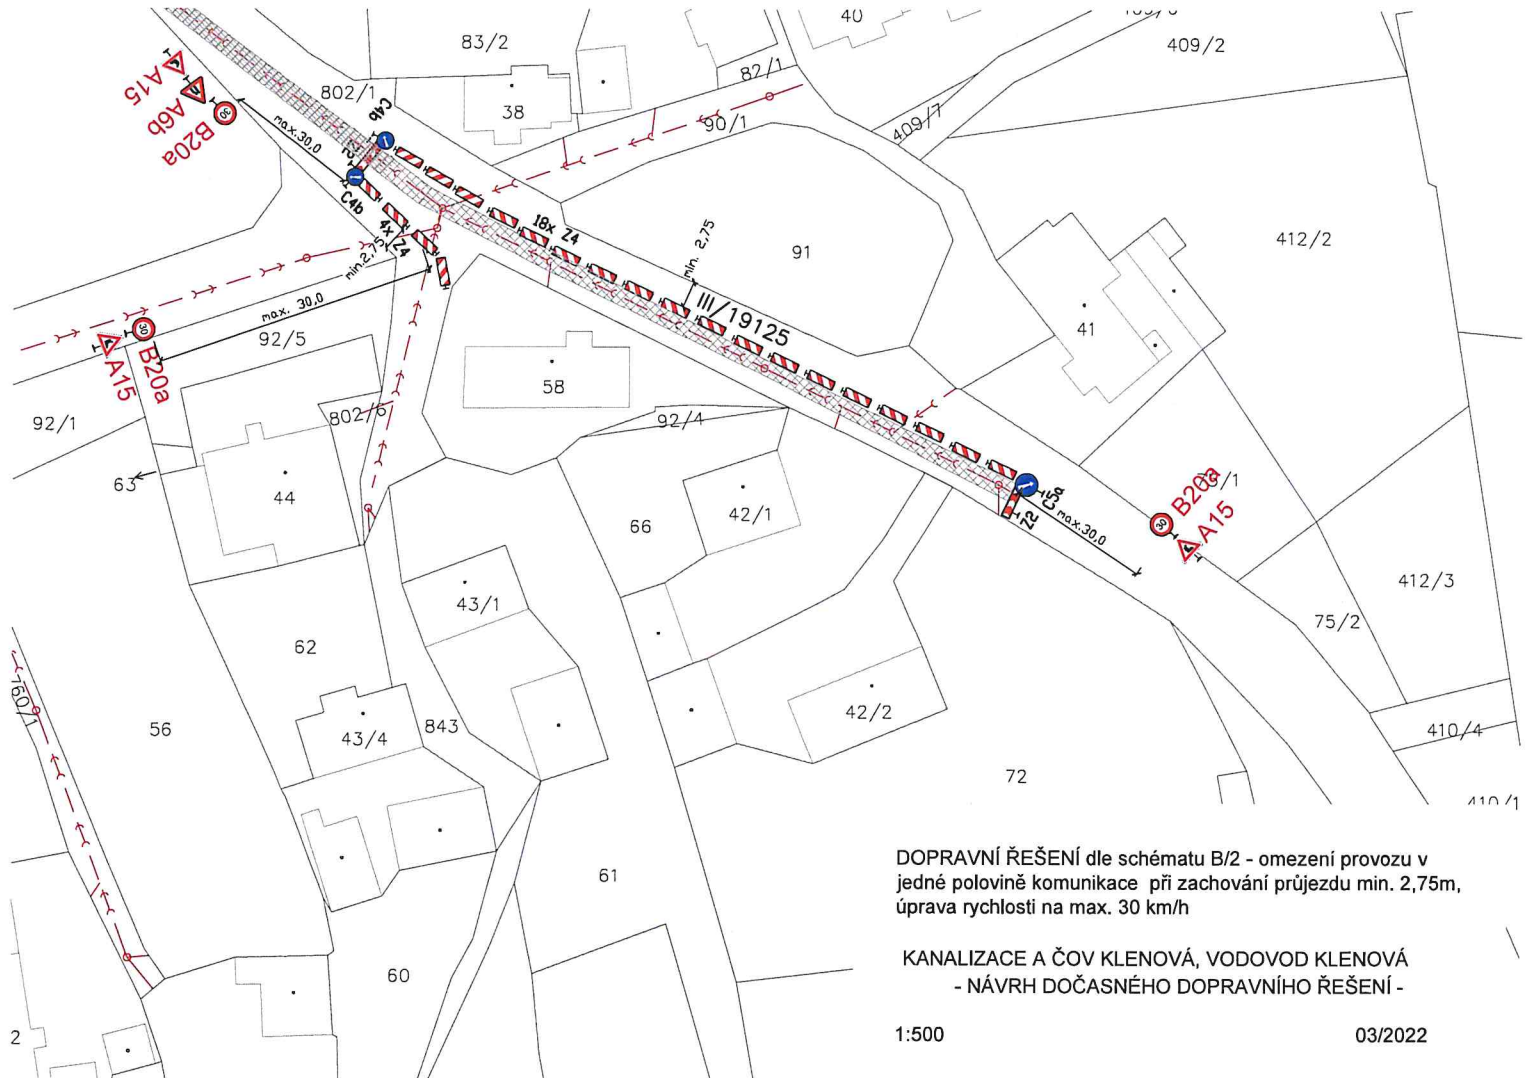

DOPRAVNÍ ŘEŠENÍ dle schématu B/2 - omezení provozu v  
jedné polovině komunikace při zachování průjezdu min. 2,75m,  
úprava rychlosti na max. 30 km/h

KANALIZACE A ČOV KLENOVÁ, VODOVOD KLENOVÁ  
- NÁVRH DOČASNÉHO DOPRAVNÍHO ŘEŠENÍ -

1:500

03/2022